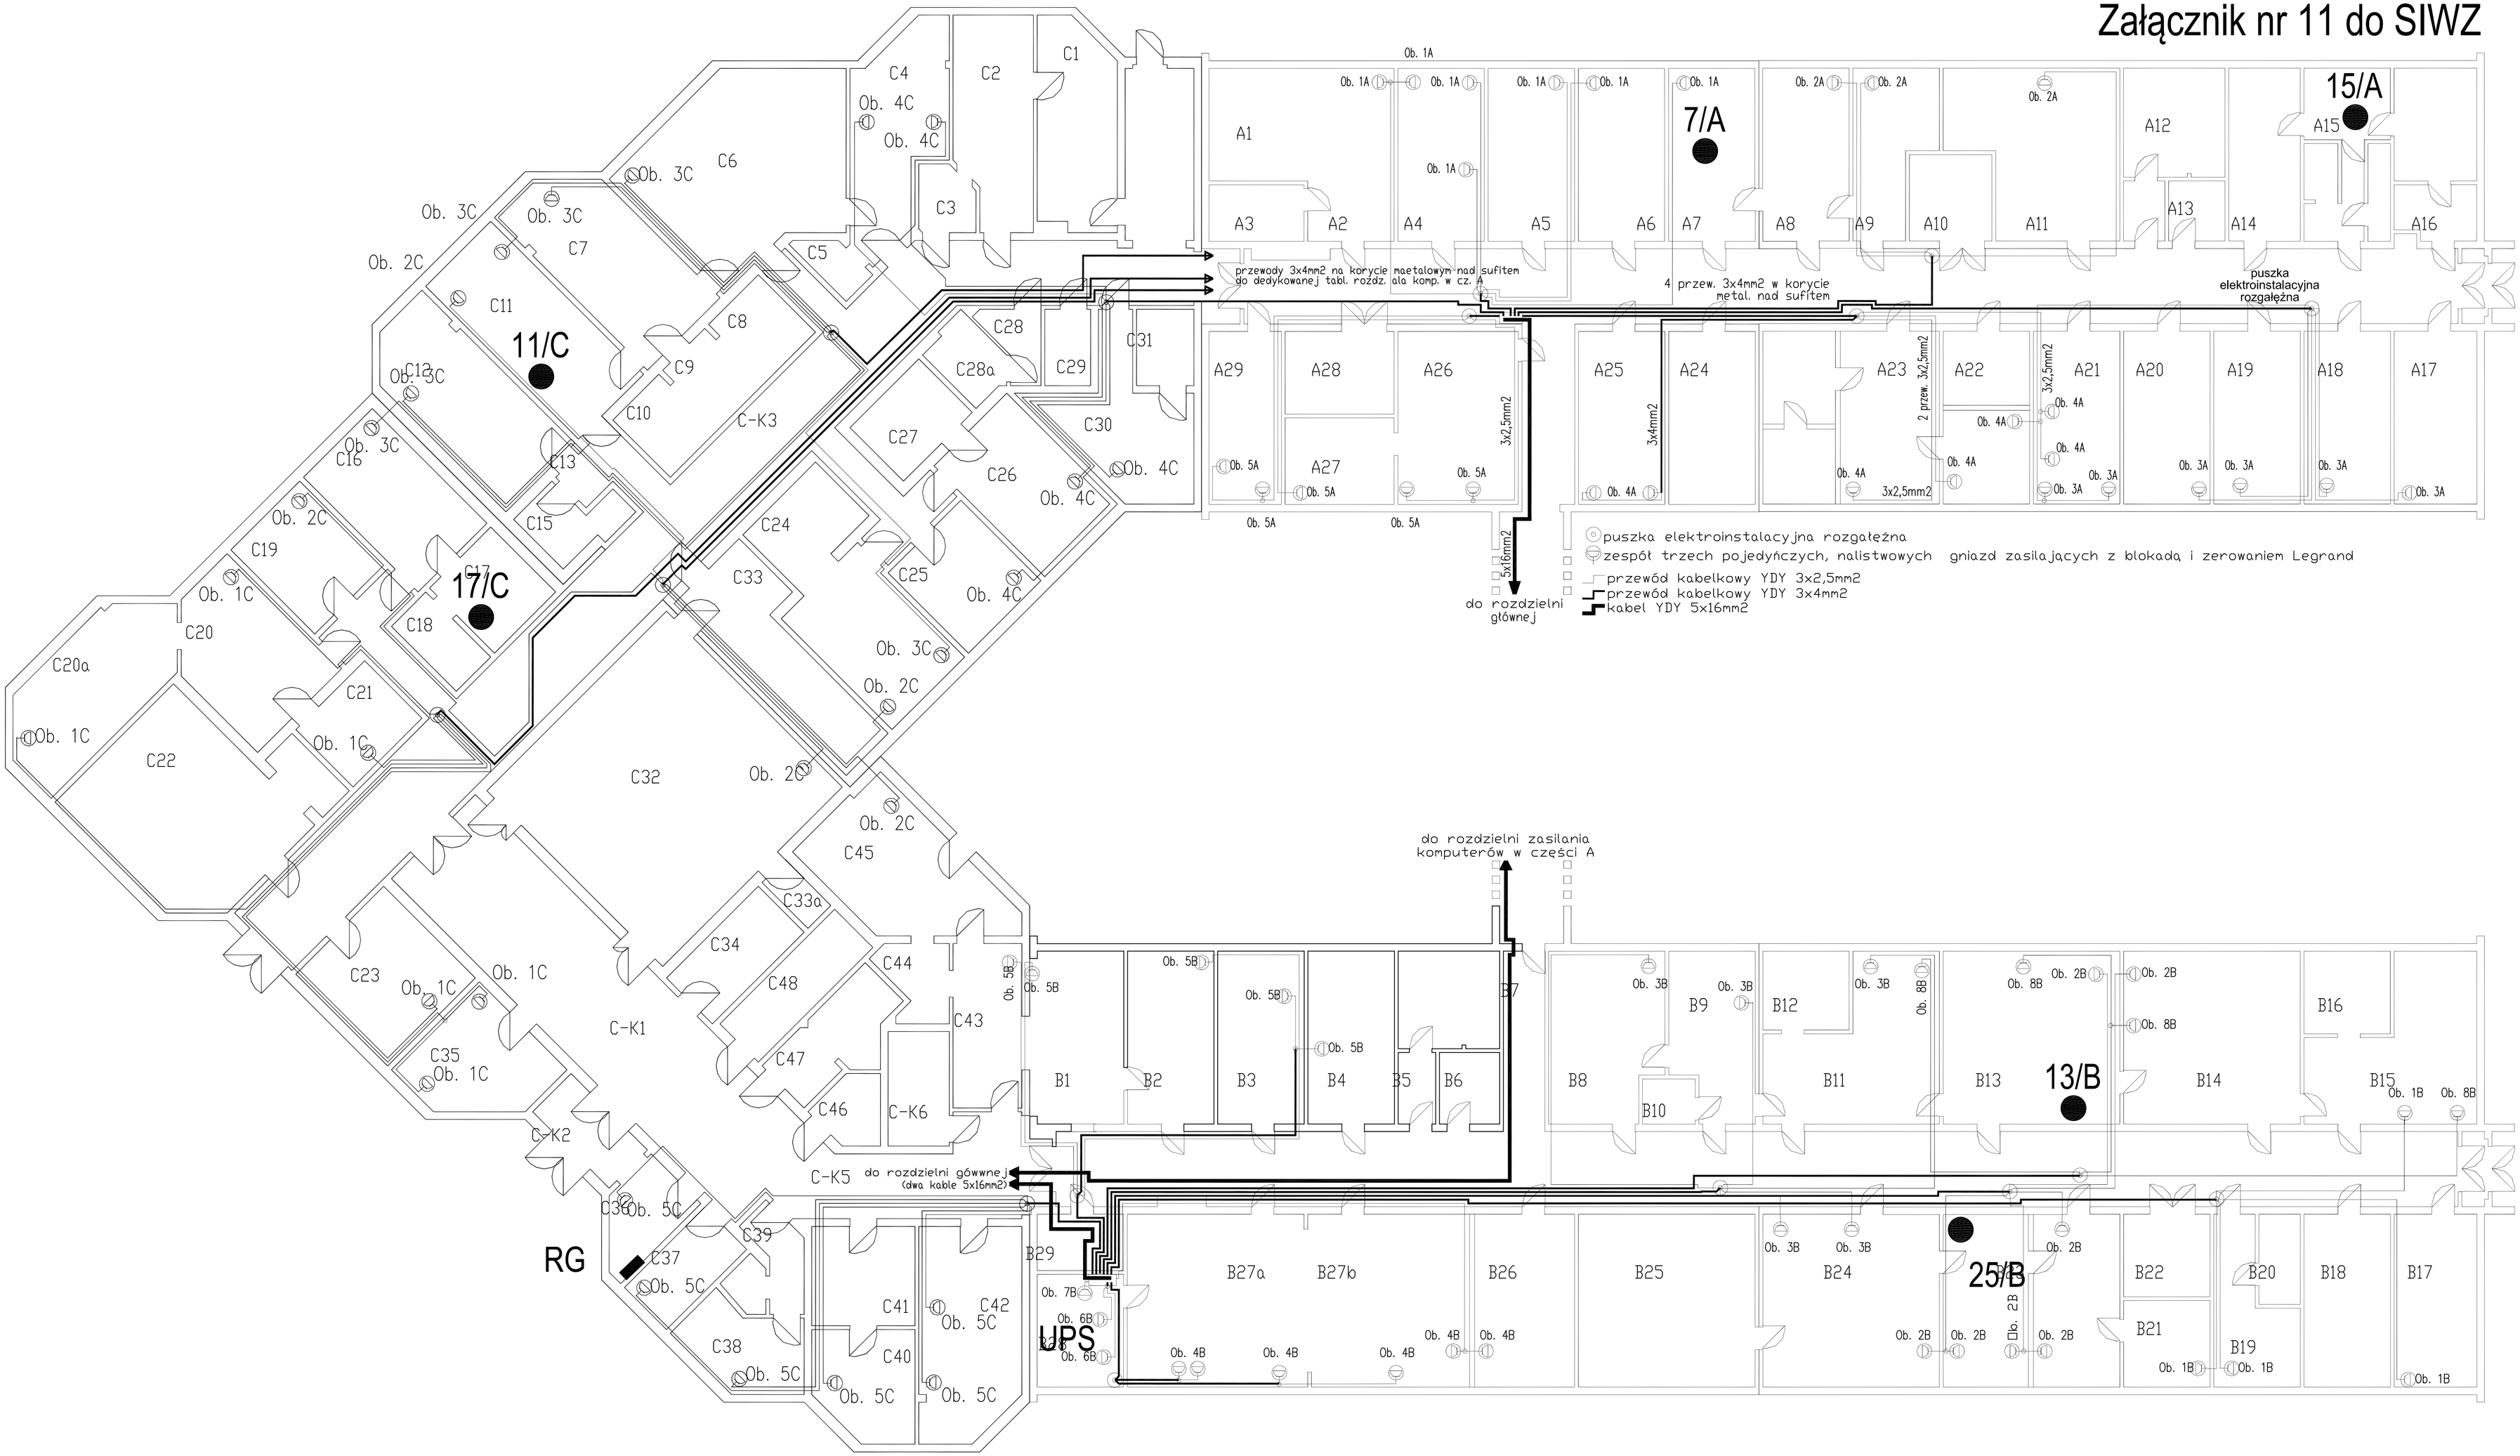Załącznik nr 11 do SIWZ