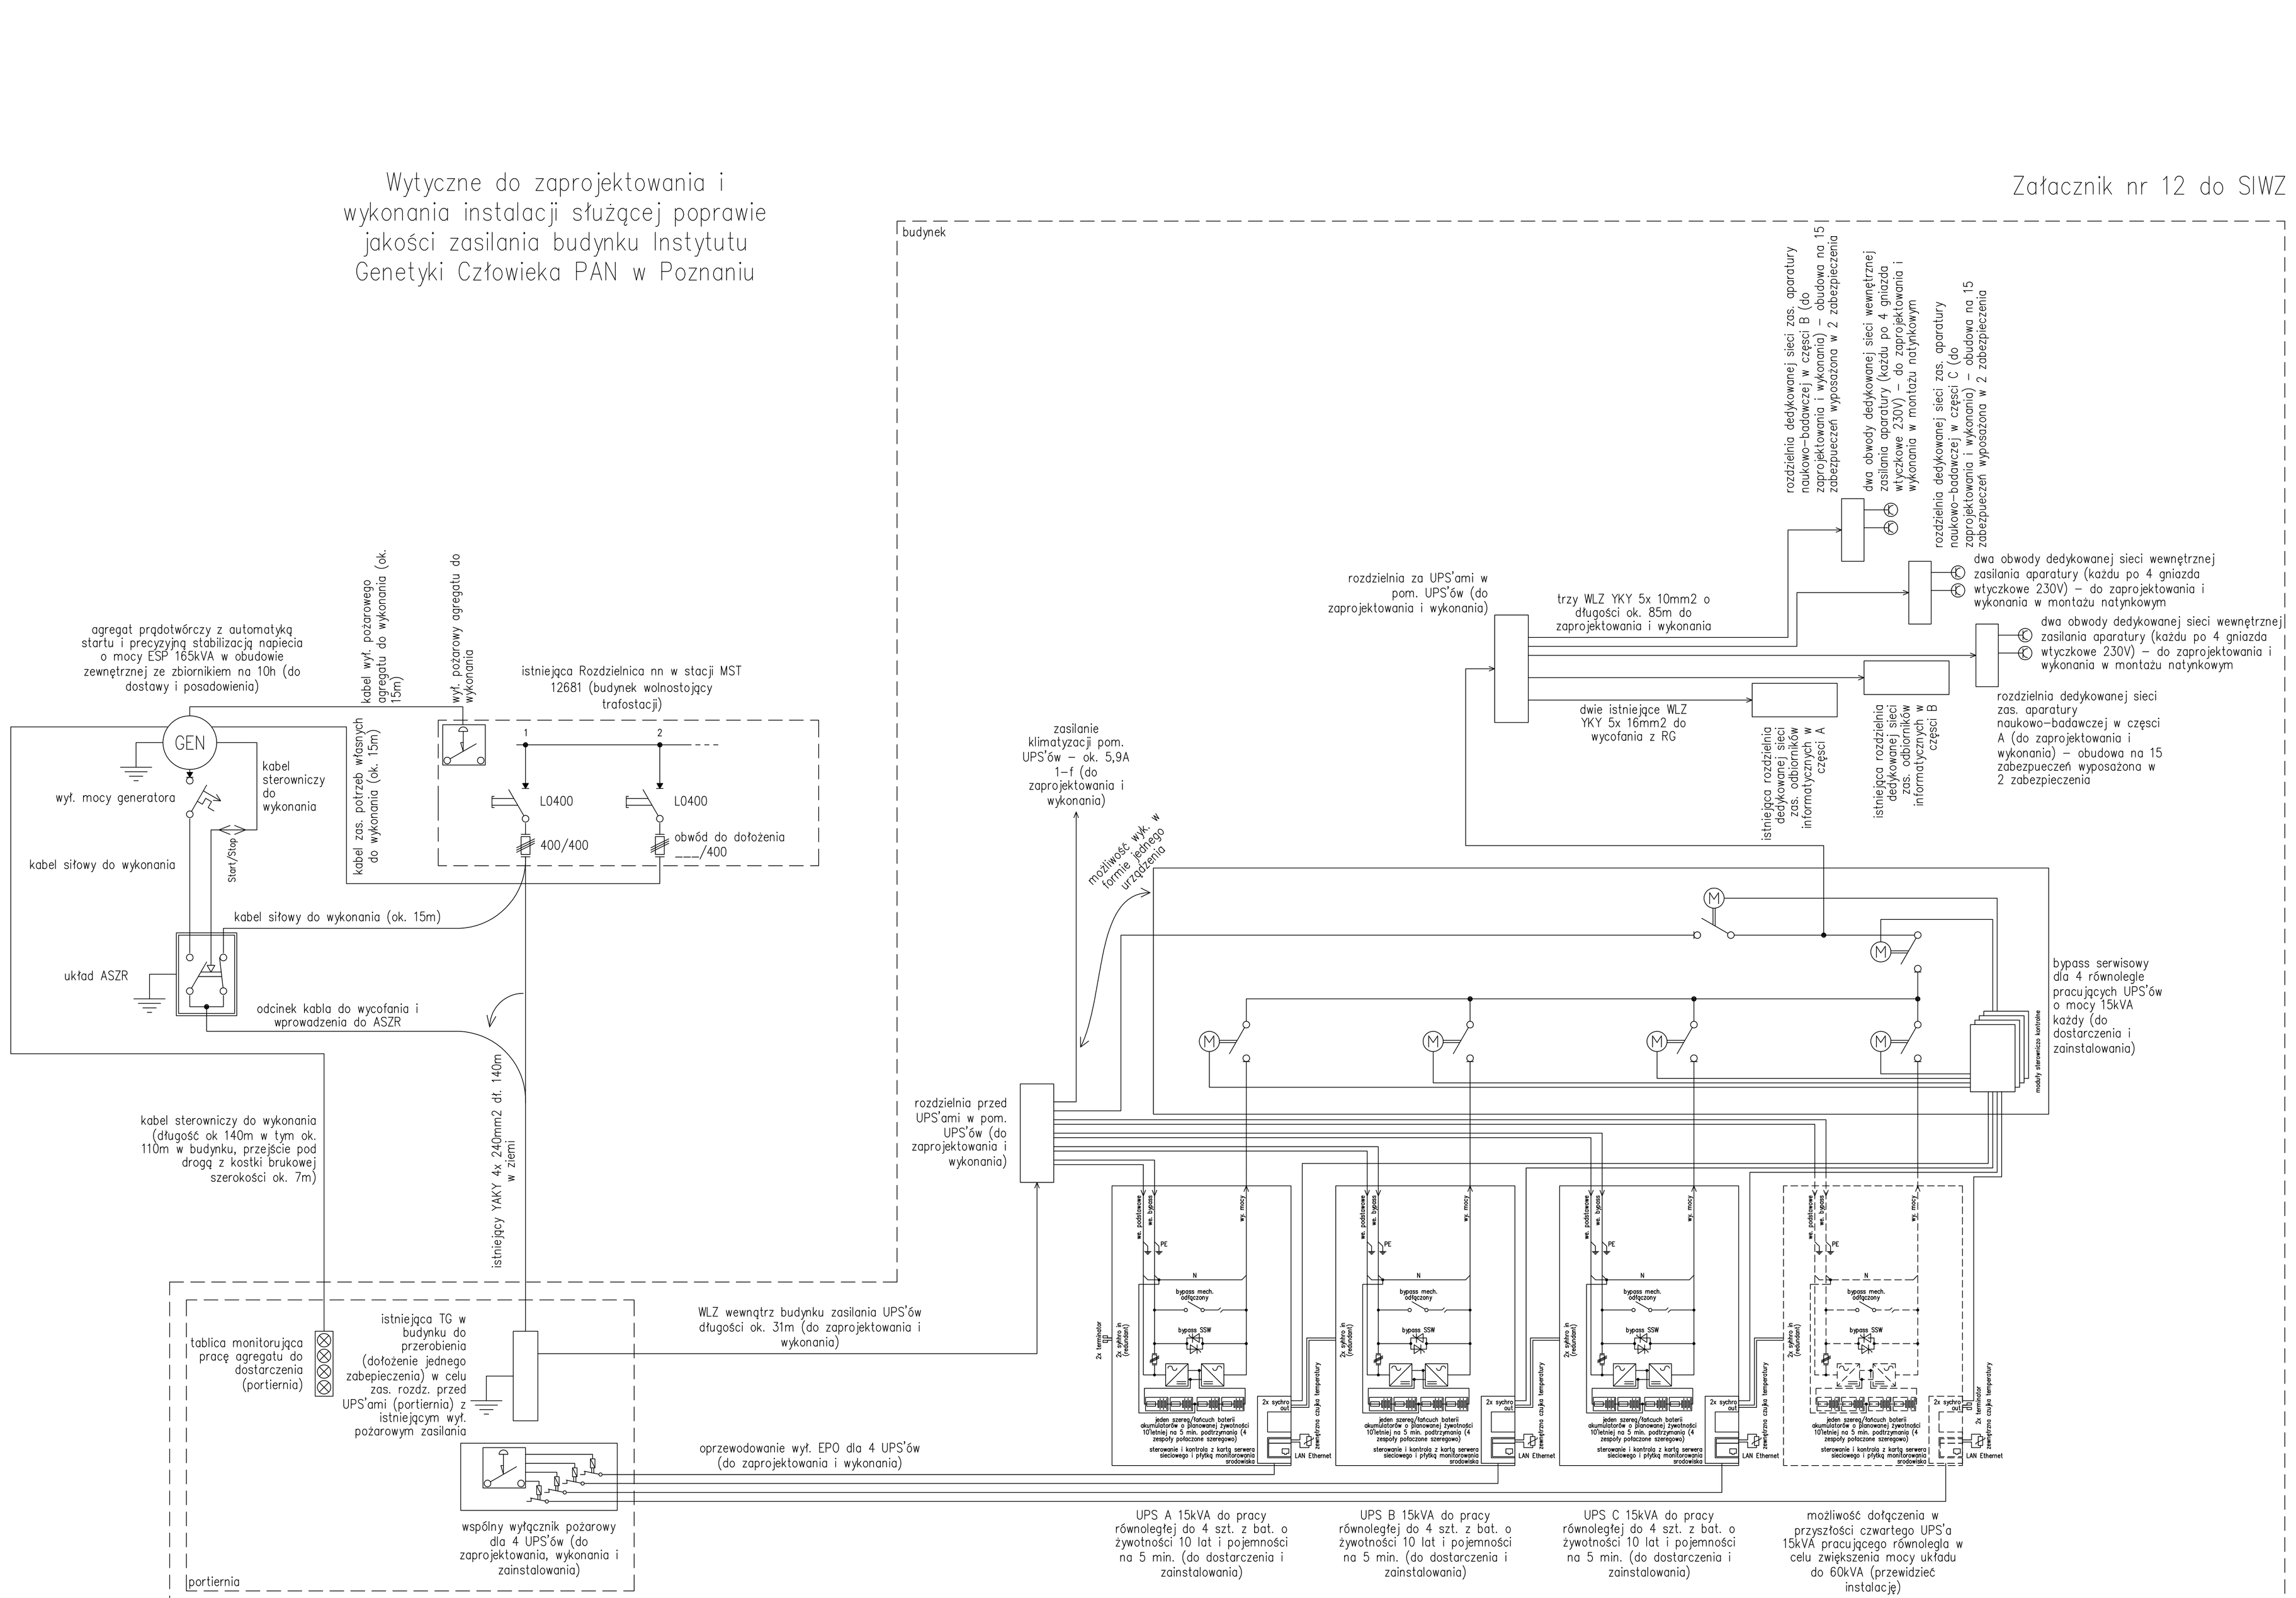Wytyczne do zaprojektowania i wykonania instalacji służącej poprawie jakości zasilania budynku Instytutu Genetyki Człowieka PAN w Poznaniu